



GRAD BREG

REVITALIZACIJA RAZVALIN Z UMESTITVIJO HOTELSKE STAVBE NA OBMOČJE GRADU


Fakulteta za gradbeništvo,
prometno inženirstvo in arhitekturo

Naloga v okviru študijskega predmeta Osnove varstva kulturne dediščine

Oddelek za arhitekturo


Obdelale: Špela Smonkar, Lea Sačar, Daria Borko 2019

Mentor: izr. prof. dr. Igor Sapač

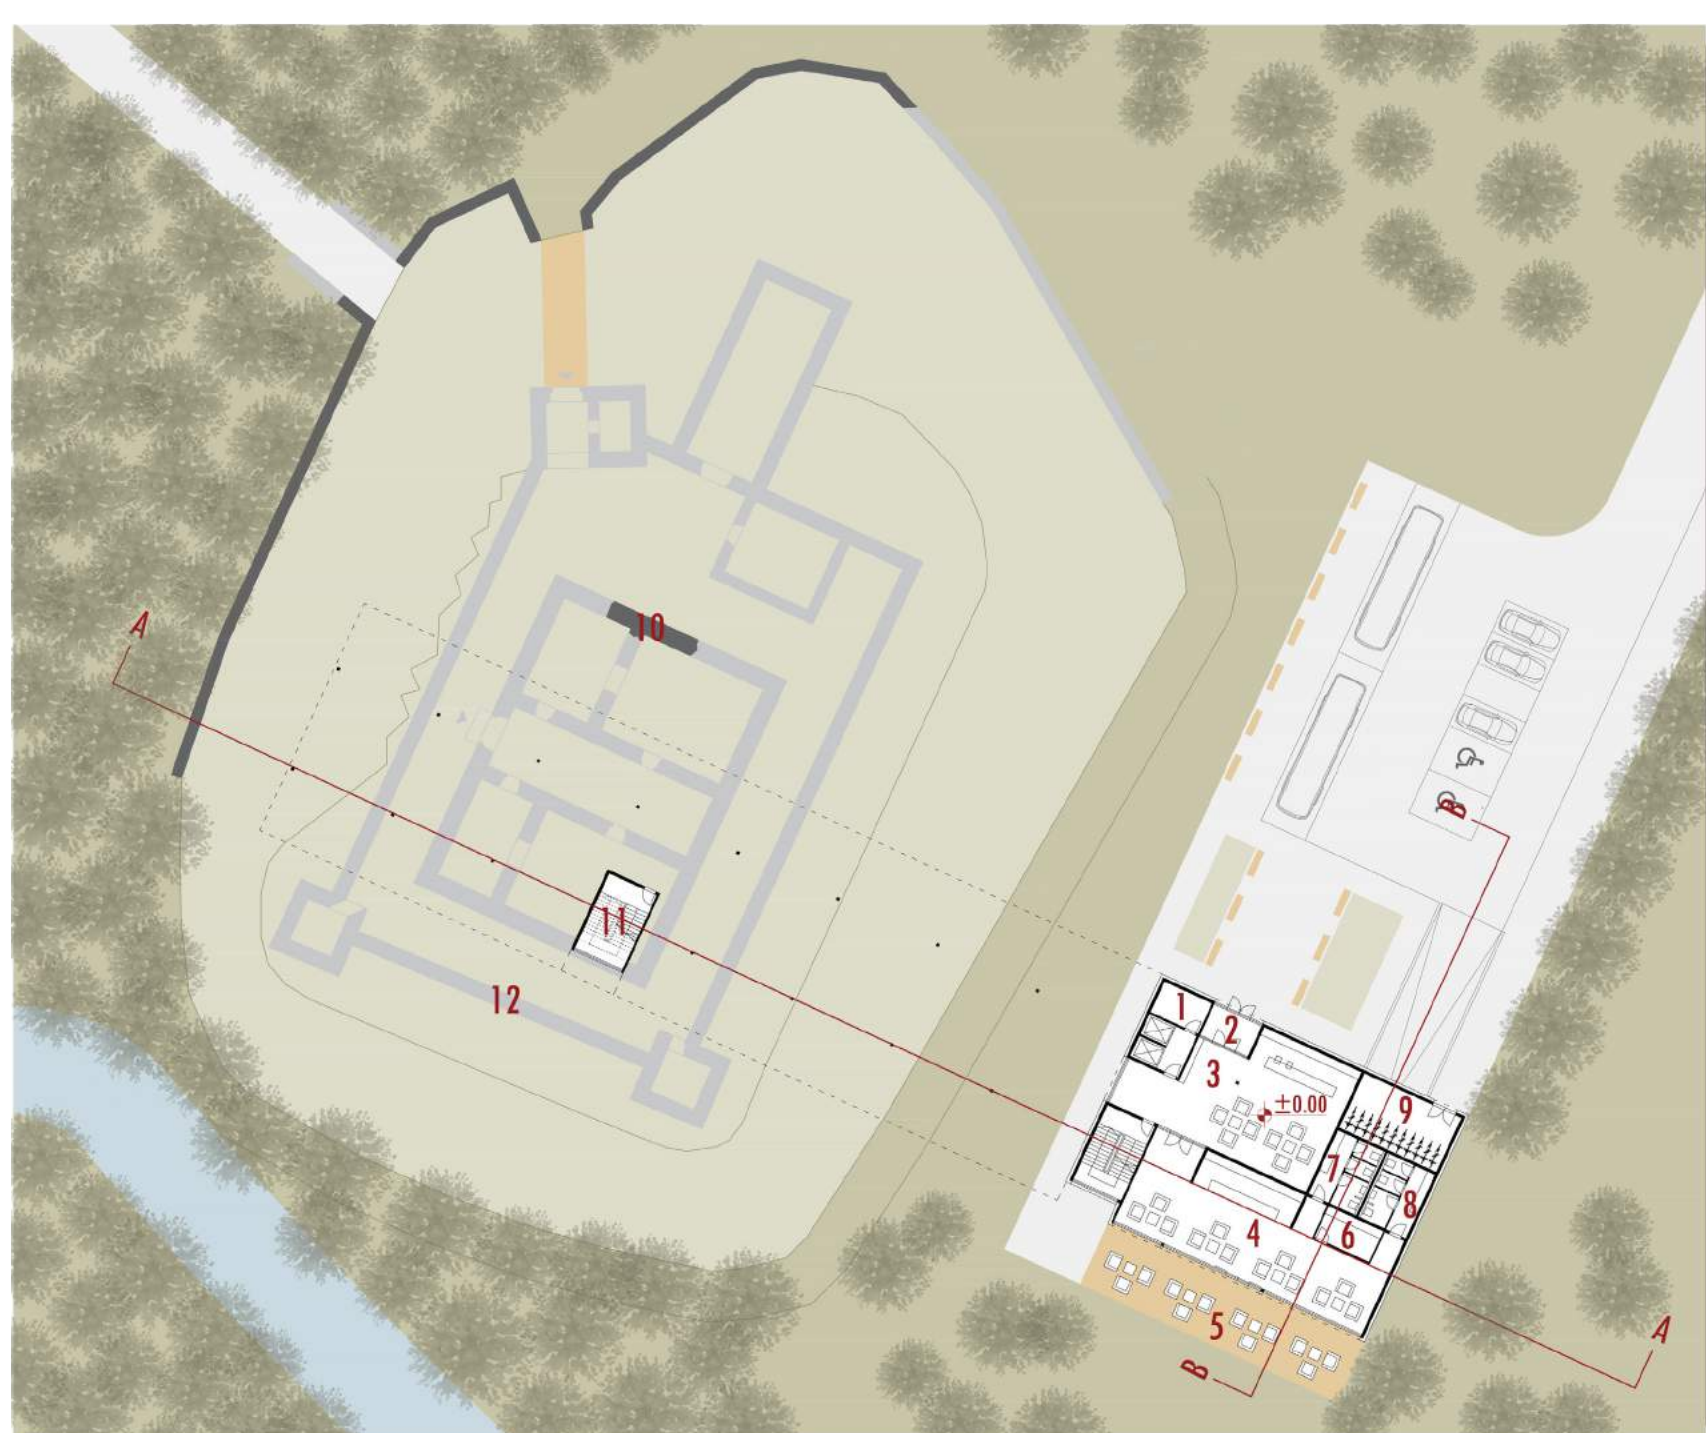


- LEGENDA


TLOVIS PRITLJICA

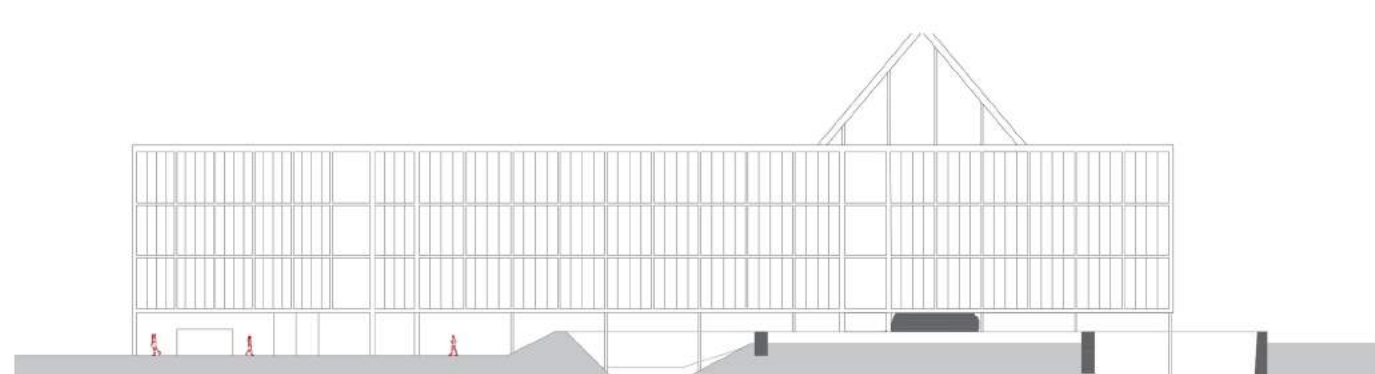

SEVERNA FASADA

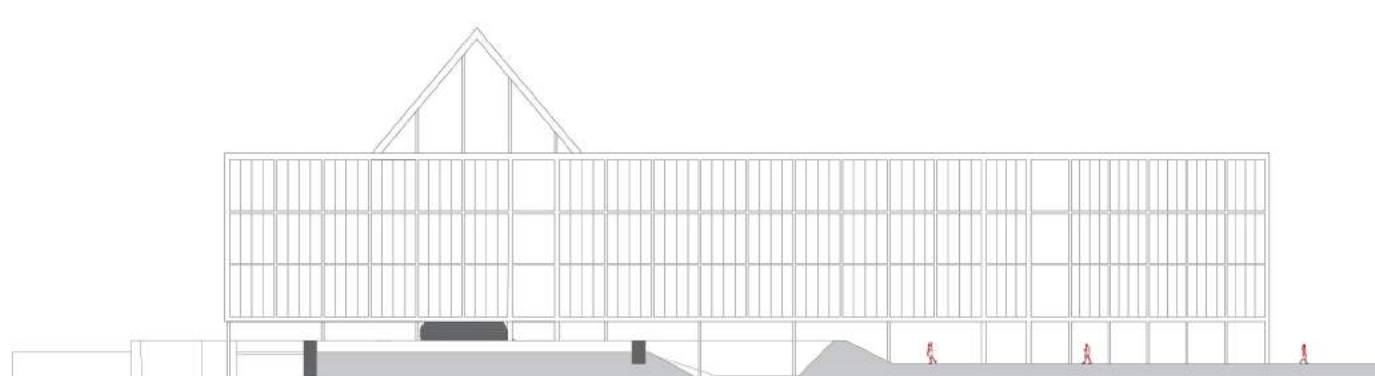


JUŽNA FASADA

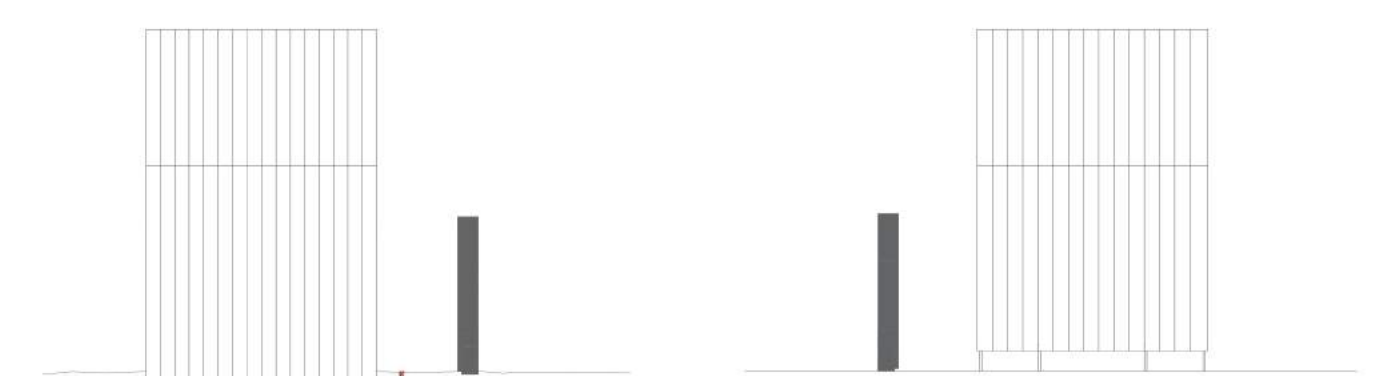


VZHODNA FASADA

ZAHODNA FASADA

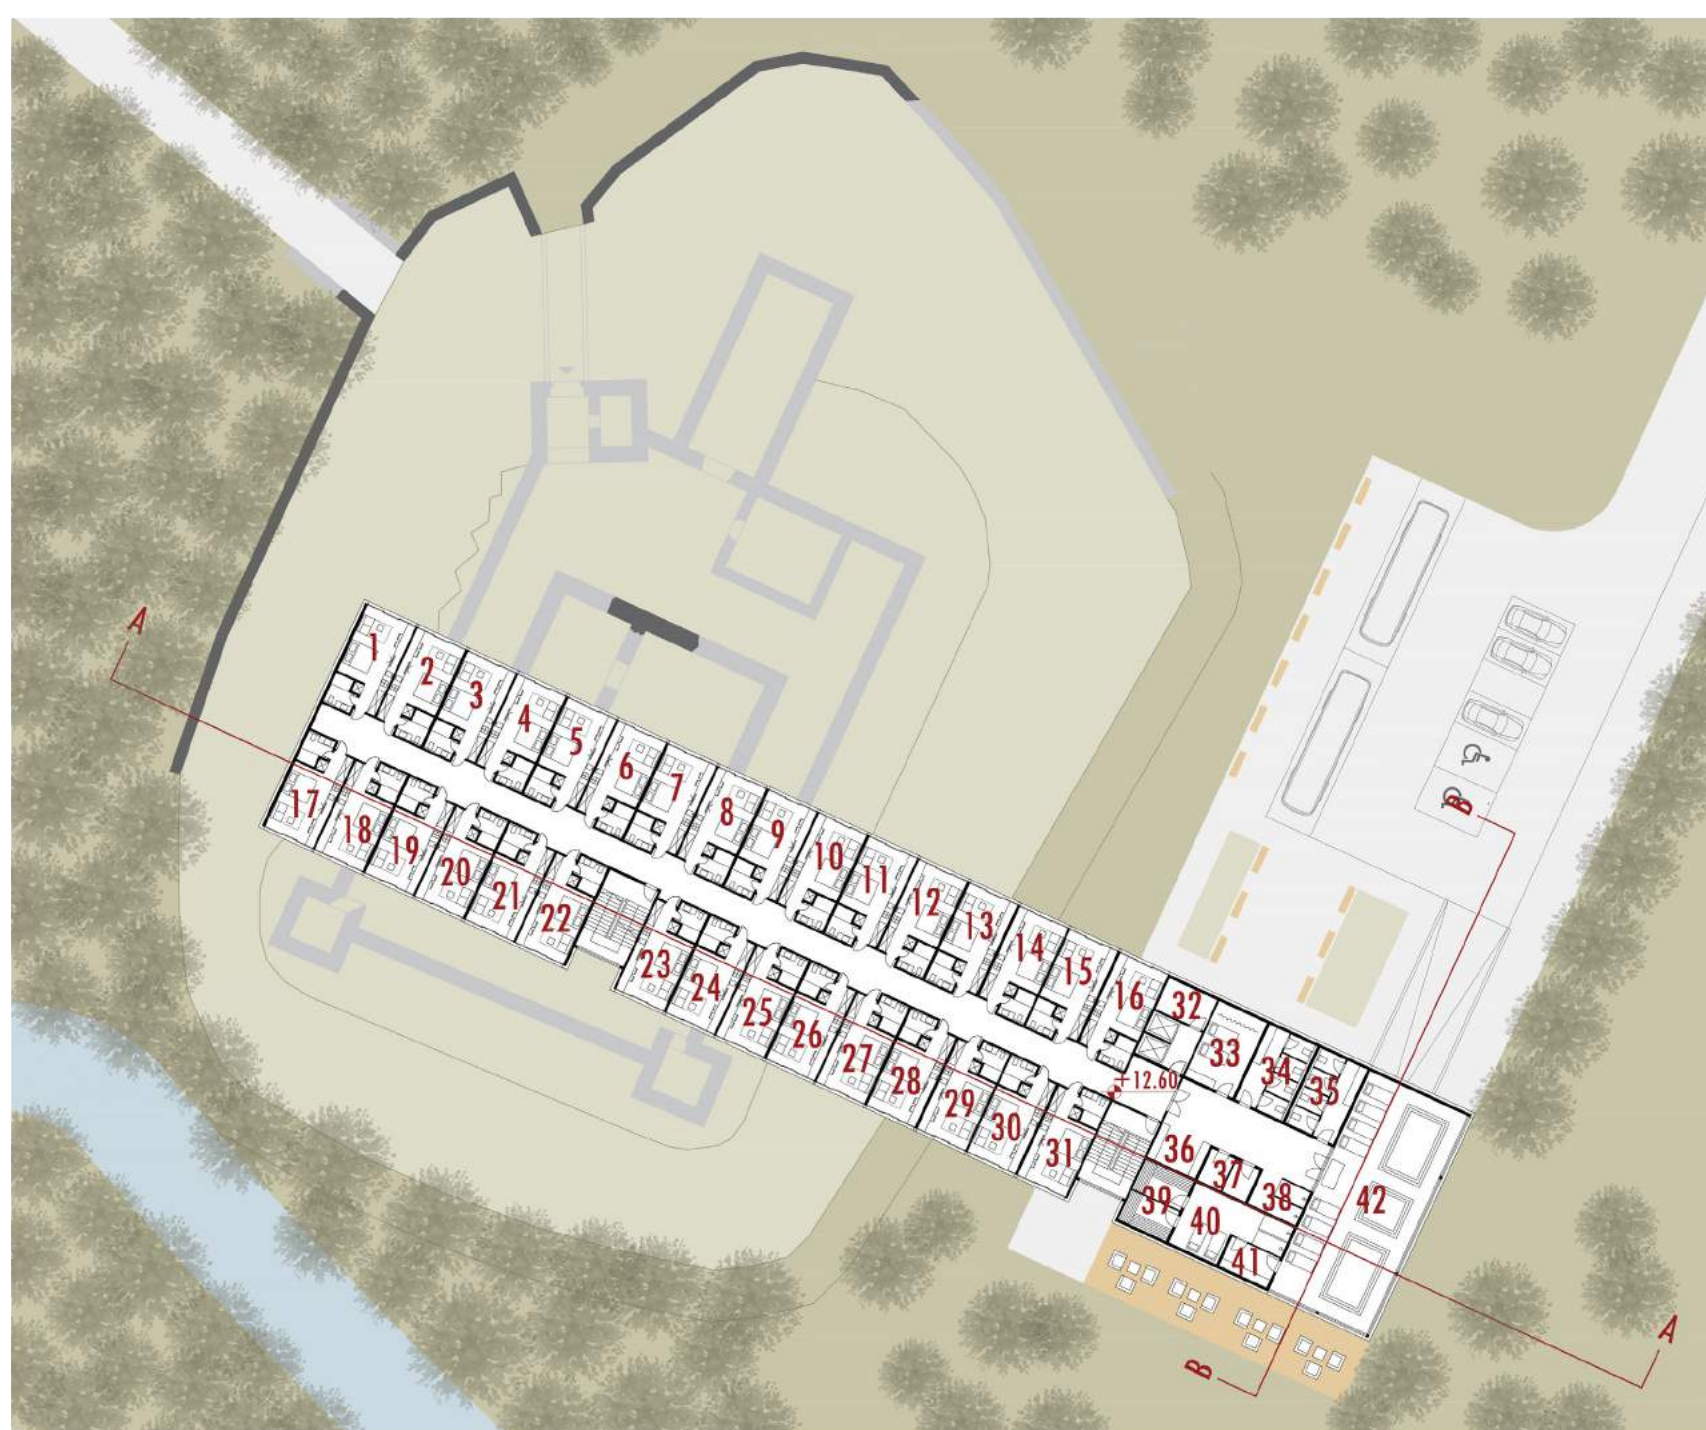


- LEGENDA
- 1-31. HOTELSKI SOBNI


TLOVIS 3. NADSTROPJA

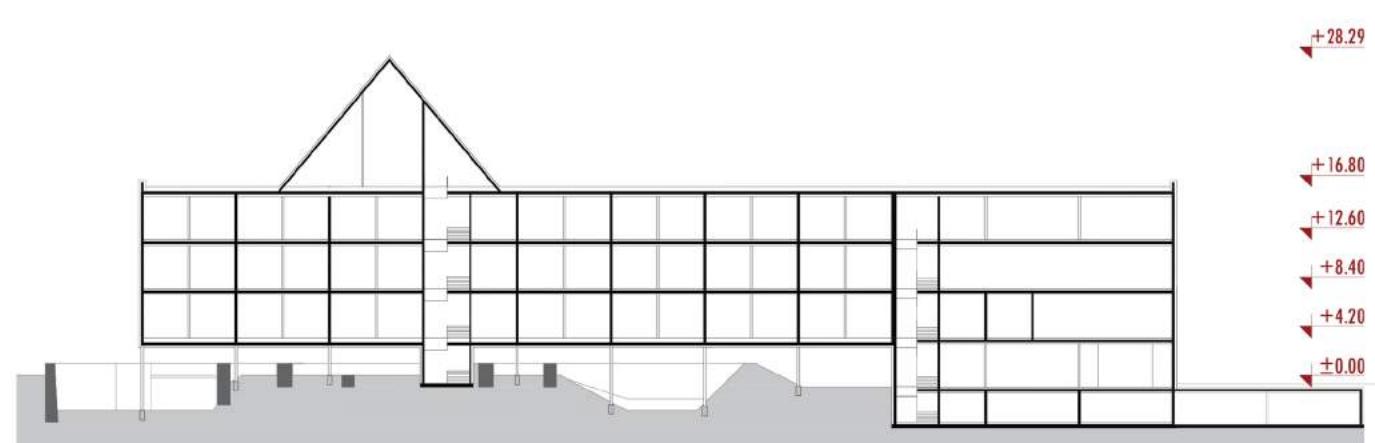


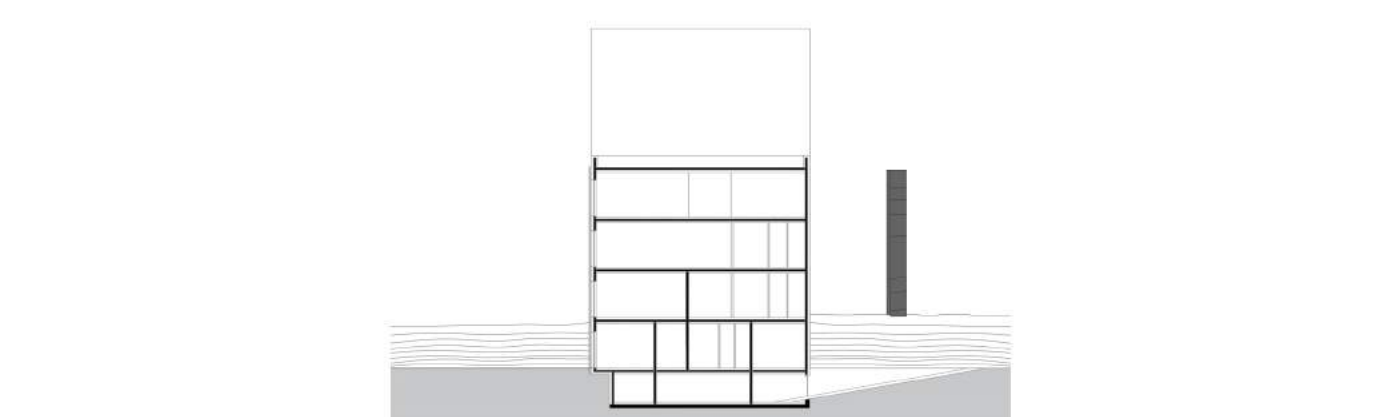


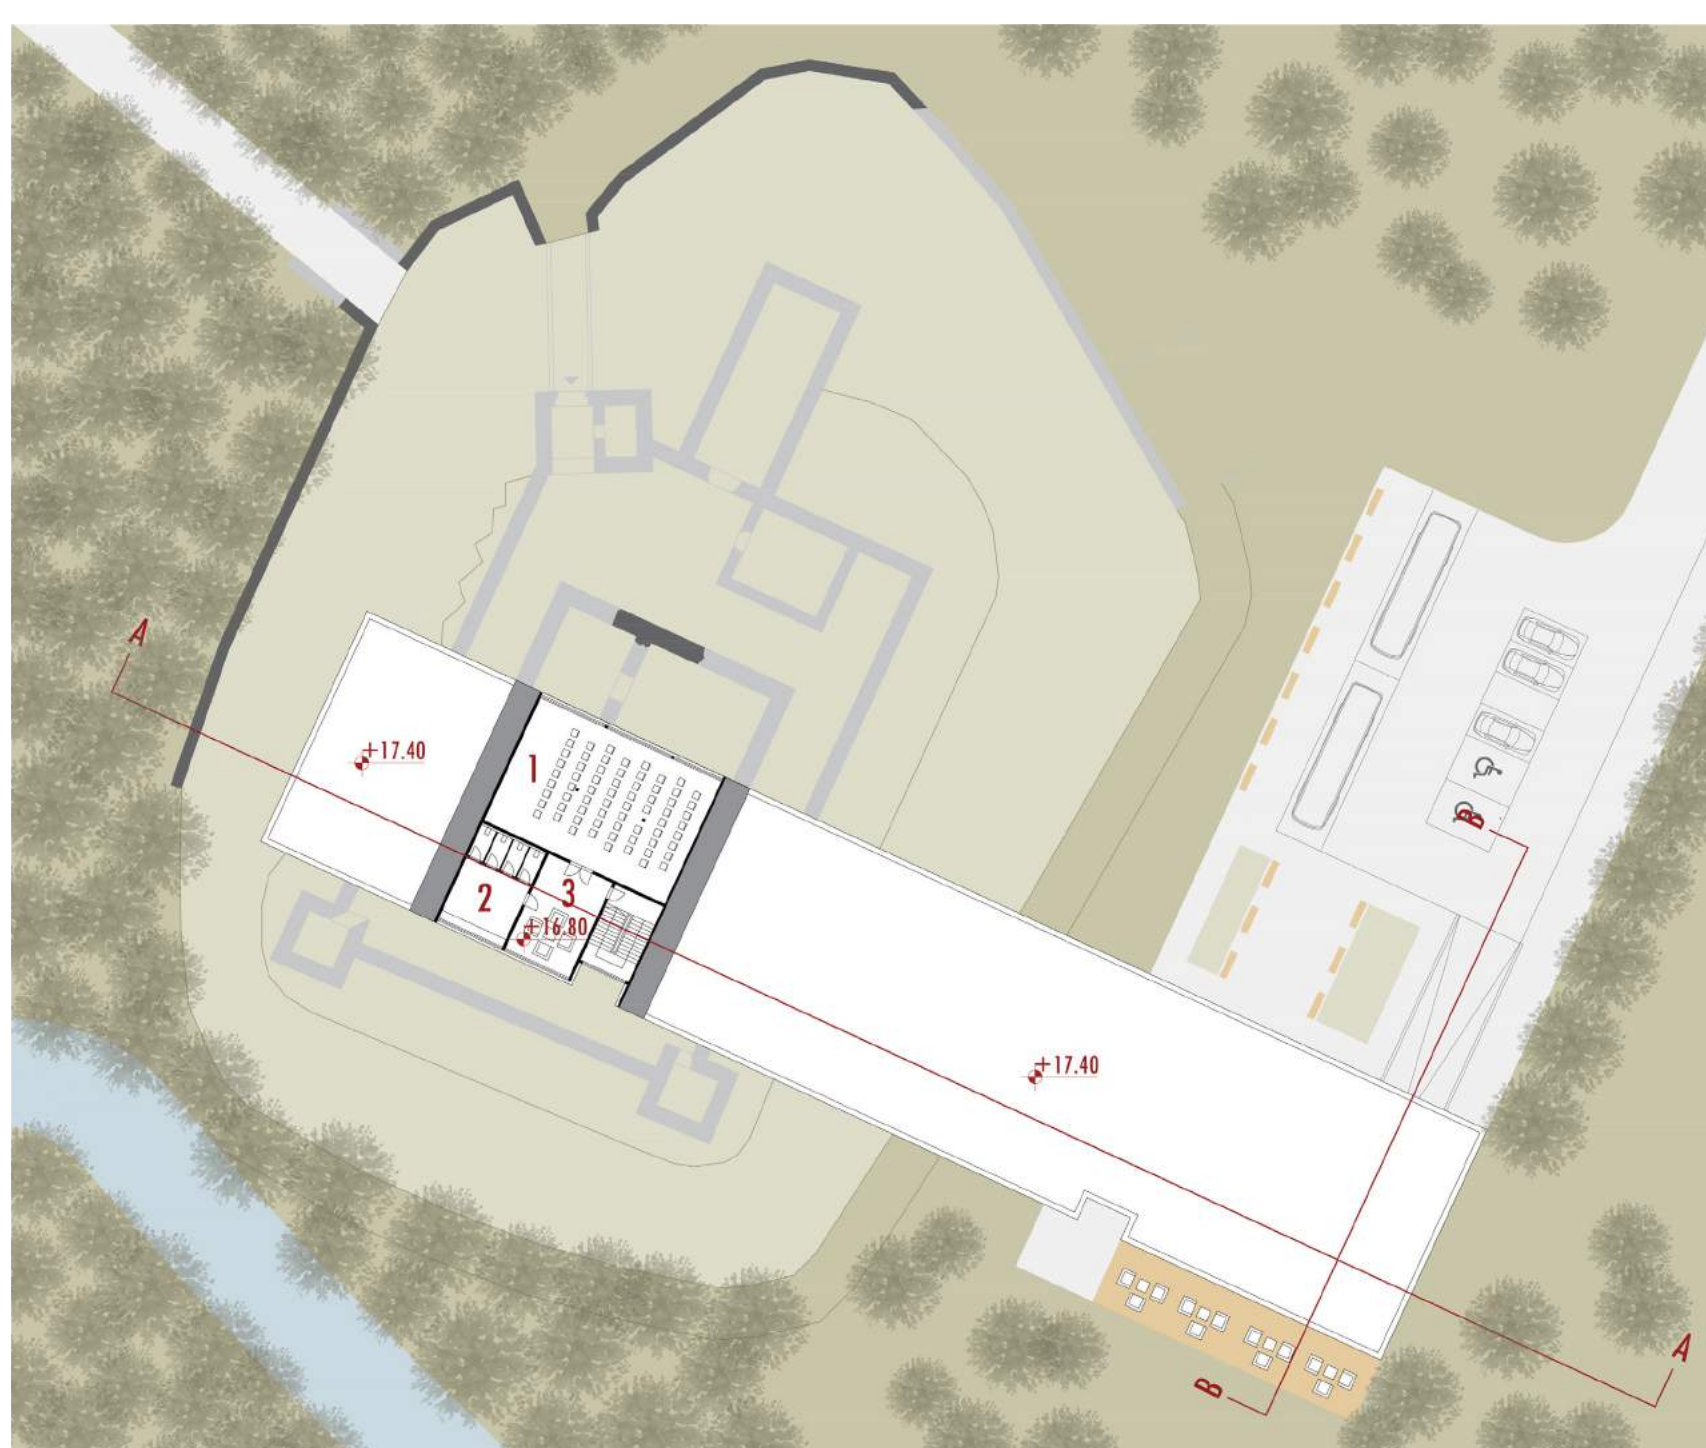

- LEGENDA
1. KOMUNIKACIJSKA SIJENKA
 2. SANITARNE
 3. SOBIRANJE

TLOVIS 4. NADSTROPJA

